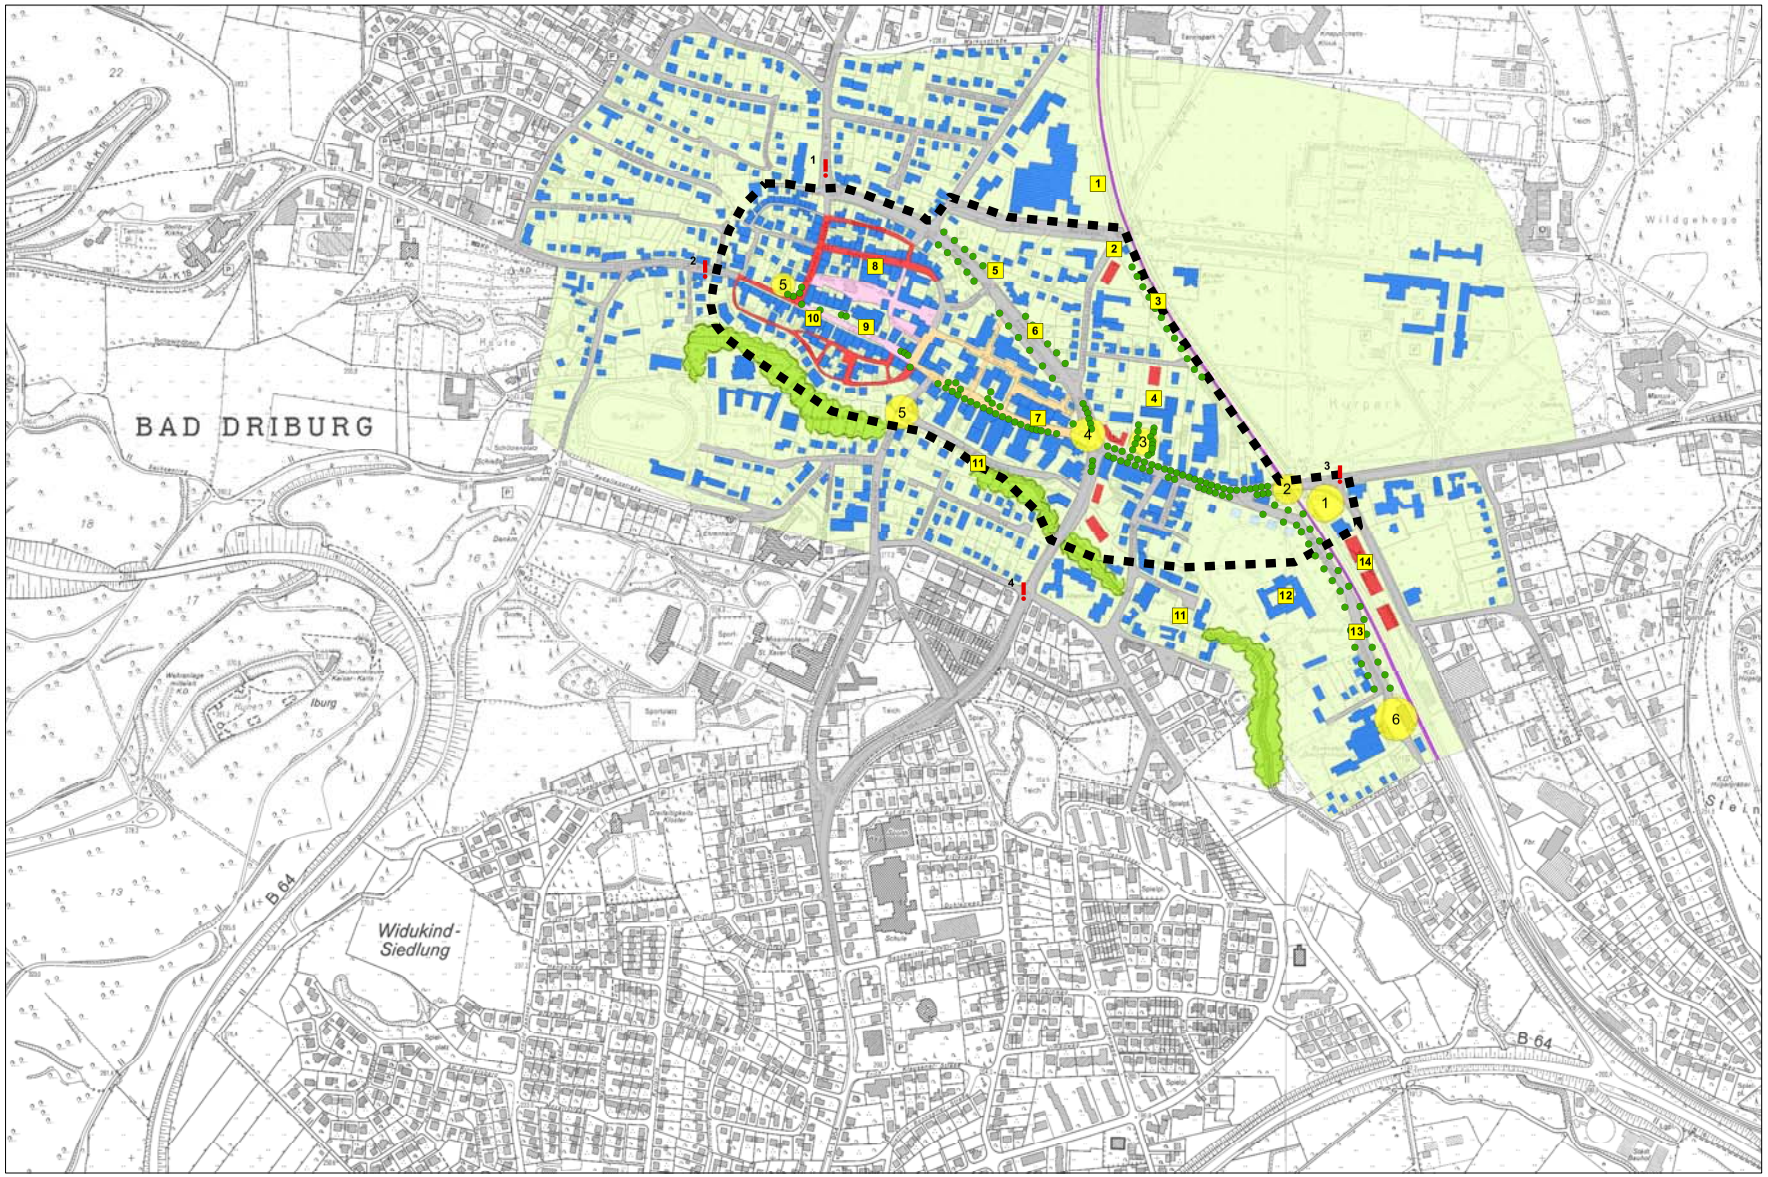

Integriertes Handlungskonzept Stadtkern Bad Driburg

-Zentrumskonzept -

Legende

- zentraler Einkaufbereich / Fußgängerzone (Fach) Einzelhandel als Schwerpunkt
- zentraler Bereich als "touristischer Schwerpunkt" Gastronomie / touristisches Angebot als Schwerpunkt
- Zentralität nutzen mit Schwerpunkt "innerstätisches Wohnen"
- Anpflanzung / (punktuelle) Begrünung
- möglicher Neubau / Baukörper - Schwerpunkt Wohnen
- möglicher Neubau / Baukörper - Schwerpunkt Kleingewerbe / Mischnutzung
- Grünzonen erhalten und ausbauen
- 1-4 Ortseingangsmarkierung Umgestaltung Straßenraum und Markierung
- Platz- / Raumgestaltung (nähere Erläuterung siehe Nr.)
- (1) verkehrliche Umgestaltung / Aufwertung als Eingangsbereich Innenstadt
- (2) Attraktivierung durch Umgestaltung
- (3) Neugestaltung Rathausvorplatz
- (4) Gestaltung des Eingangbereiches Stadtkern unter Einbeziehung Konrad - Adenauer - Ring
- (5) Gestaltung Parkplatz und Straßenraum
- 1 langfristige Verlagerung
- 2 gestalterische Aufwertung der Caspar - Heinrich - Straße. Bindeglied zwischen Innenstadt und Kurbereich
- 3 Eingrünung
- 4 Verlegung des Rathaus - Parkplatzes in den nördlichen Bereich
- 5 Notwendigkeit Unterführung prüfen / attraktivere Gestaltung
- 6 Raumkante schaffen durch baumreihe (einschl. Anlage von Kurzzeitparkplätzen)
- 7 Umgestaltung Lange Straße Beibehaltung Fußgängerzone Herausstellen der Verbindung zum "Heilweg"
- 8 Nachnutzung / Umnutzung Apartments / Wohnen
- 9 westliche Lange Straße als "Erholungs- und Ruheachse" mit Schwerpunkt Gastronomie / Kur / Wellnes ausbilden
- 10 Schaffung innerstädtischen Wohnraums durch Umbau / Attraktivität als Wohnstandort erhöhen
- 11 Renaturierung (abschnittsweise) des Katzohlbaches Attraktivierung durch Umgestaltung
- 12 Nachnutzung
- 13 Aufwertung der Bahnhofstraße Umgestaltung Straßenraum
- 14 Kleingewerbe / Mischnutzung

Planung / Art / Inhalt
Integriertes Handlungskonzept Stadkern Bad Driburg - Maßnahmenkonzept -

HERTWIG & SCHUCHARDT GMBH | INGENIEURBÜRO
Bad Driburg | Paderborn
Tel. 05253 / 9511-0
Fax 05253 / 9511-9

Maßstab: 1:2500

Zeichnungs - Nr.
Datum: Lv. 1.10 | Br. 0.01 | Lpr. 1.05 | Pfad / Name: Maßnahmenkonzept.dwg
Änderungen: | Blatt Nr.: 1.04.008 | Kopieren:
a
b
c
d

N

Bad Driburg