

**Öffentliche Bekanntmachung
über die Widmung der Verlängerung des Stichweges „Mühlenstraße“ in Bad Driburg**

Zur weiteren Erschließung des Eggelandareals und zur besseren Erreichbarkeit des Generationenparks sind die Flächen in der Verlängerung des Stichweges „Mühlenstraße“, Flur 24, Flurstücke 2768, 2766 und 2761 von der Stadt Bad Driburg erworben worden.

Auf Grund des Stadtratsbeschlusses vom 27.03.2023 wird die Verlängerung des Stichweges „Mühlenstraße“ gemäß § 6 Straßen- und Wegegesetz Nordrhein-Westfalen in der gültigen Fassung dem öffentlichen Verkehr gewidmet. Die Verlängerung der Stichstraße "Mühlenstraße" hat gemäß § 3 Abs. 1 Ziffer 3 Straßen- und Wegegesetz die Funktion einer Gemeindestraße.

Die gewidmeten öffentlichen Verkehrsflächen der Gemarkung Bad Driburg, Flur 24, Flurstücke 2768, 2766 und 2761 sind in dem als Anlage zu dieser Widmungsverfügung beigefügten Lageplan durch einen geschlossenen schwarzen Strich kenntlich gemacht.

Belehrung über den Rechtsbehelf:


Gegen die Widmung der vorgenannten Straße kann innerhalb eines Monats nach öffentlicher Bekanntmachung Klage vor dem Verwaltungsgericht Minden, Königswall 8, 32423 Minden, schriftlich oder zur Niederschrift des Urkundsbeamten der Geschäftsstelle des Verwaltungsgerichts oder in elektronischer Form nach Maßgabe der Verordnung über den elektronischen Rechtsverkehr bei den Verwaltungs- und Finanzgerichten im Land Nordrhein-Westfalen erhoben werden.

Die Klage muss den Kläger, den Beklagten und den Gegenstand des Klagebegehrens bezeichnen. Sie soll einen bestimmten Antrag enthalten. Die zur Begründung dienenden Tatsachen und Beweismittel sollen angegeben, die angefochtene Verfügung soll in der Urschrift oder in Abschrift beigefügt werden. Der Klage nebst Anlagen sollen so viele Abschriften beigefügt werden, dass alle Beteiligten Ausfertigung erhalten können.

Bad Driburg, den 05.04.2023

**Stadt Bad Driburg
Der Bürgermeister**


Burkhard Deppe

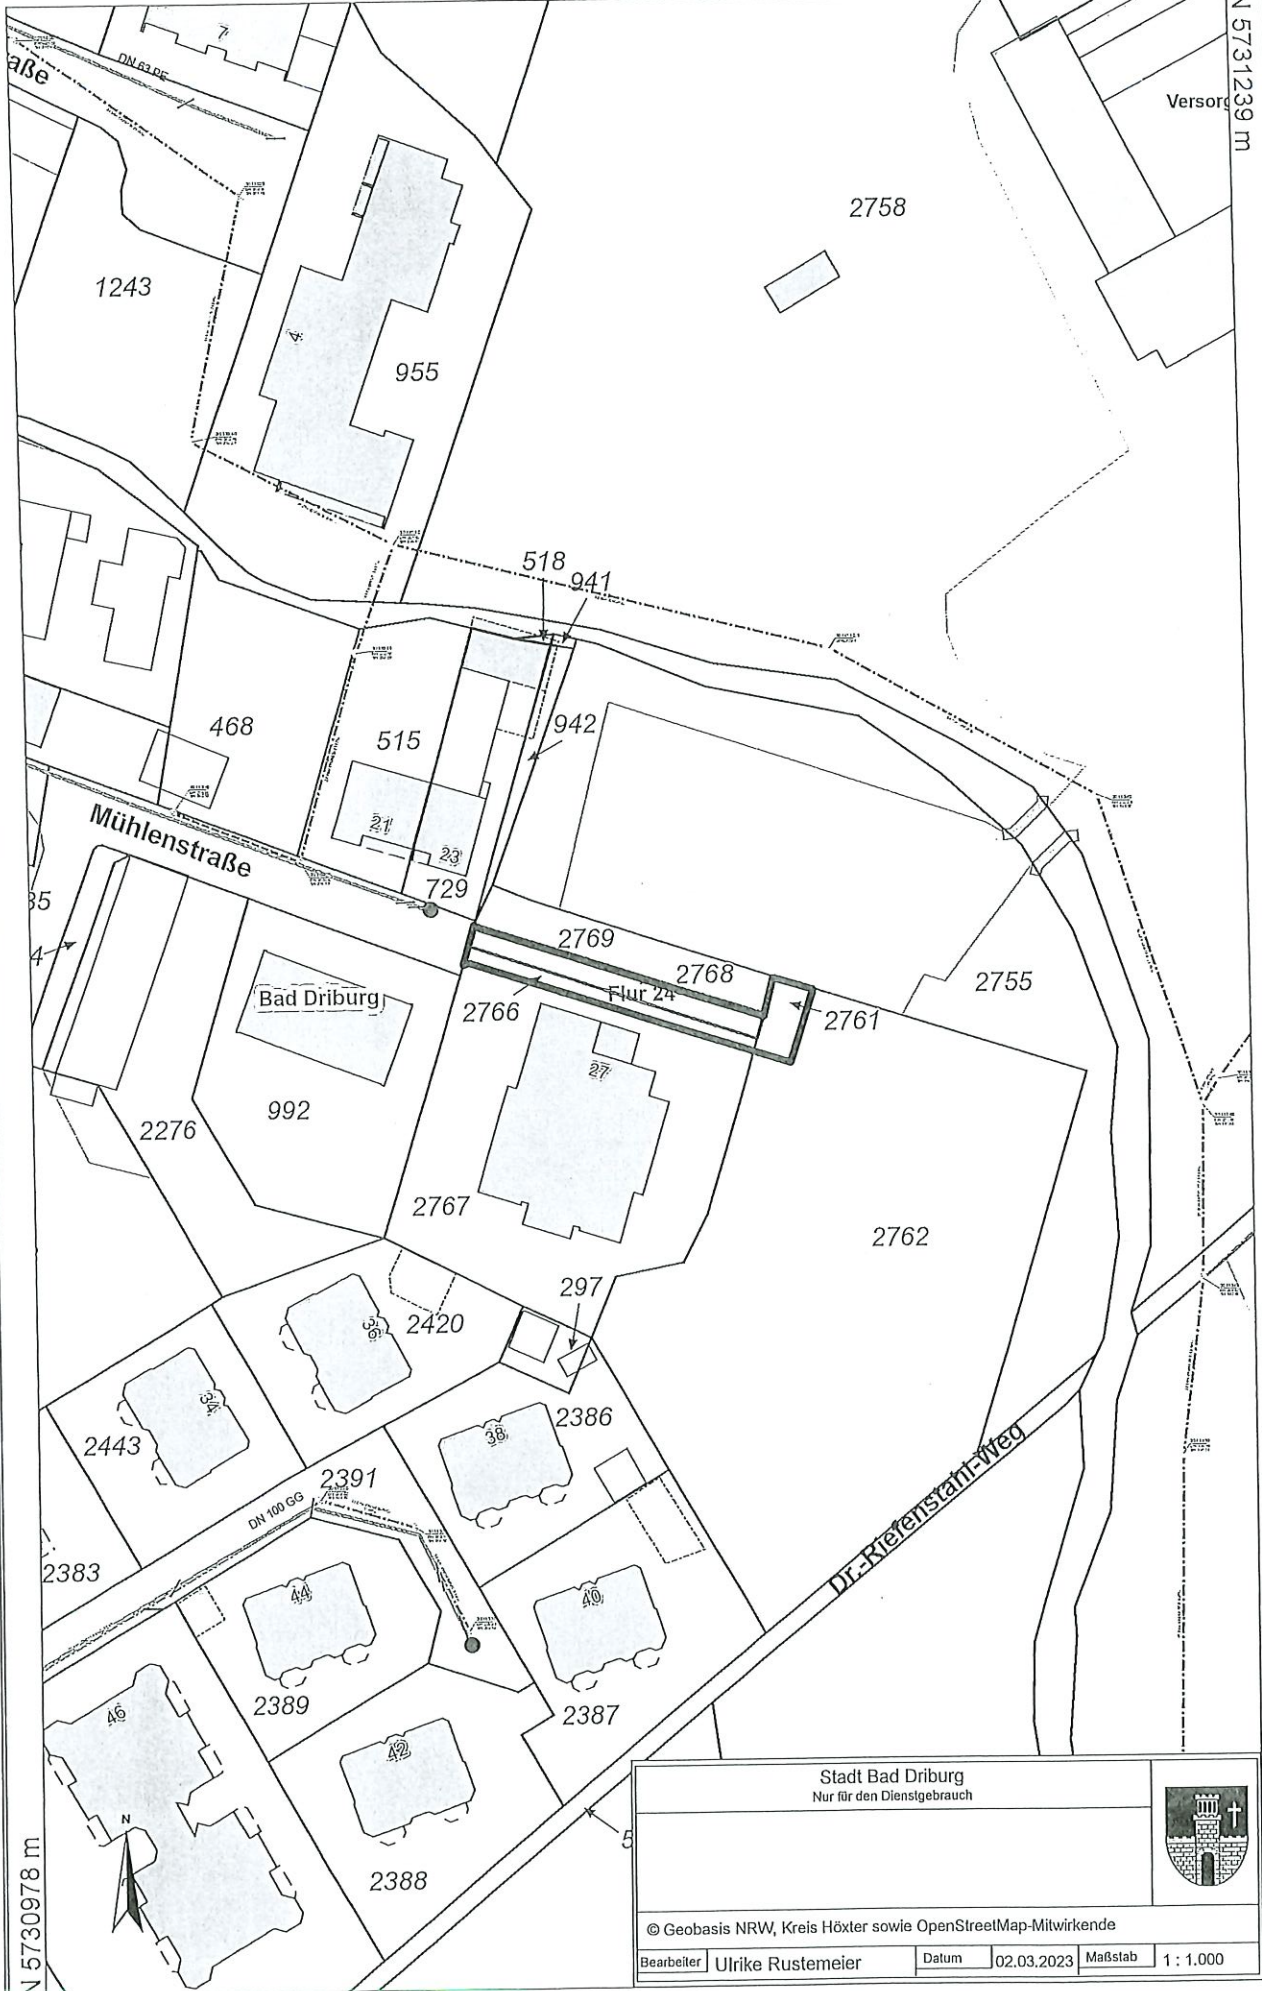

Stadt Bad Driburg Nur für den Dienstgebrauch			
© Geobasis NRW, Kreis Höxter sowie OpenStreetMap-Mitwirkende			
Bearbeiter	Ulrike Rustemeier	Datum	02.03.2023
Maßstab	1 : 1.000		