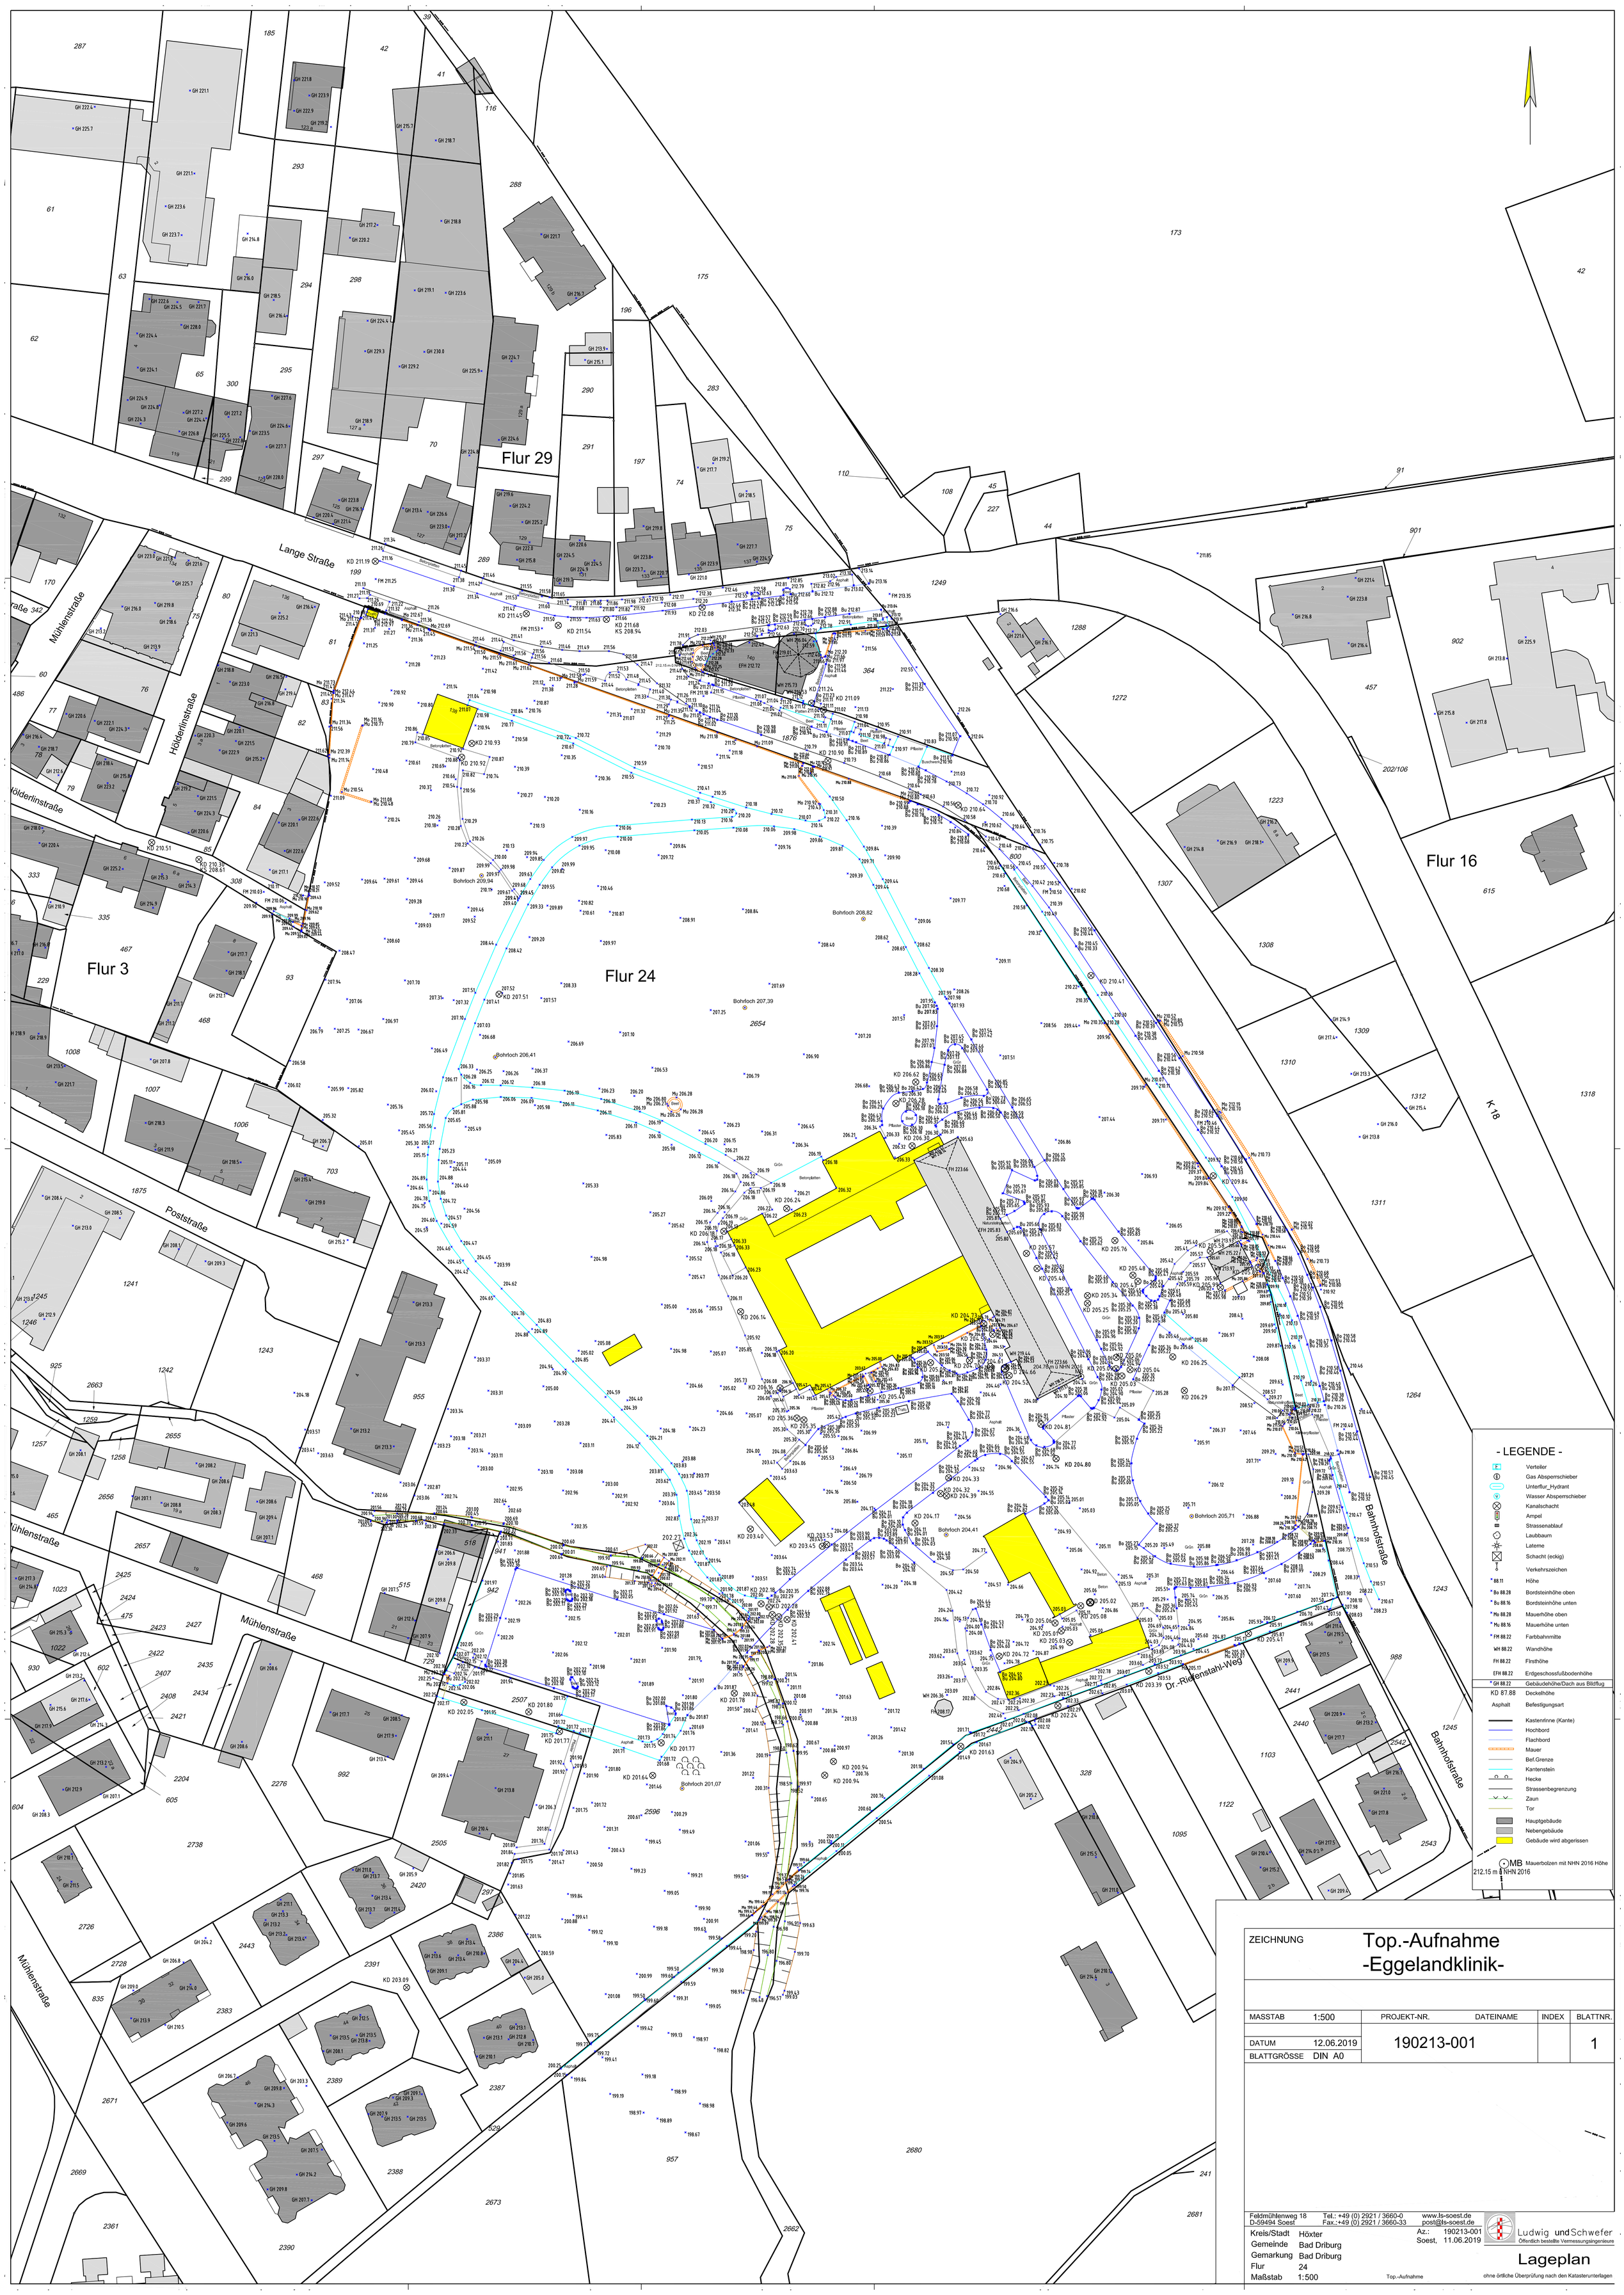

ZEICHNUNG	Top.-Aufnahme -Eggelandklinik-			
MASSTAB 1:500	PROJEKT-NR.	DATEINAME	INDEX	BLATTNR.
DATUM 12.06.2019	190213-001			1
BLATTGRÖSSE DIN A0				

Feldmühlenweg 18
D-59494 Soest
Tel.: +49 (0) 2921 / 3660-0
Fax.:+49 (0) 2921 / 3660-33
www.ls-soest.de
post@ls-soest.de
Ludwig und Schwefer
Öffentlich bestellte Vermessungsingenieure

Kreis/Stadt	Höxter
Gemeinde	Bad Driburg
Gemarkung	Bad Driburg
Flur	24
Maßstab	1:500

Az.: 190213-001
Soest, 11.06.2019

Top.-Aufnahme

Lageplan

ohne örtliche Überprüfung nach den Katasterunterlagen